

# TECHNICAL DATA SHEET



## Parkplatz Boden Profile

### conecto Cs


Cs ist ein Abdeckungsprofil mit einer EPDM-Membrane die in einem Fugenrahmen mit geeignetem Klebstoff eingepasst ist.

Die Profile wurden für Parkplätze und innerhalb Gebäuden entwickelt. Es fördert die Verkehrsfluss Effektivität von Fahrzeugen. Eine Wandmontage ist ebenfalls möglich.

Die Profile sind besonders geeignet, wenn günstige Lösungen vorausgesetzt werden und keine senkrechten Deformationen durch Unebenheiten in der Bodenplatte bestehen. Einseitige Anpassung erfordert, das geeignete Betonbügel verwendet werden, die im Lieferumfang enthalten sind.

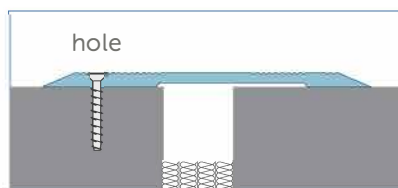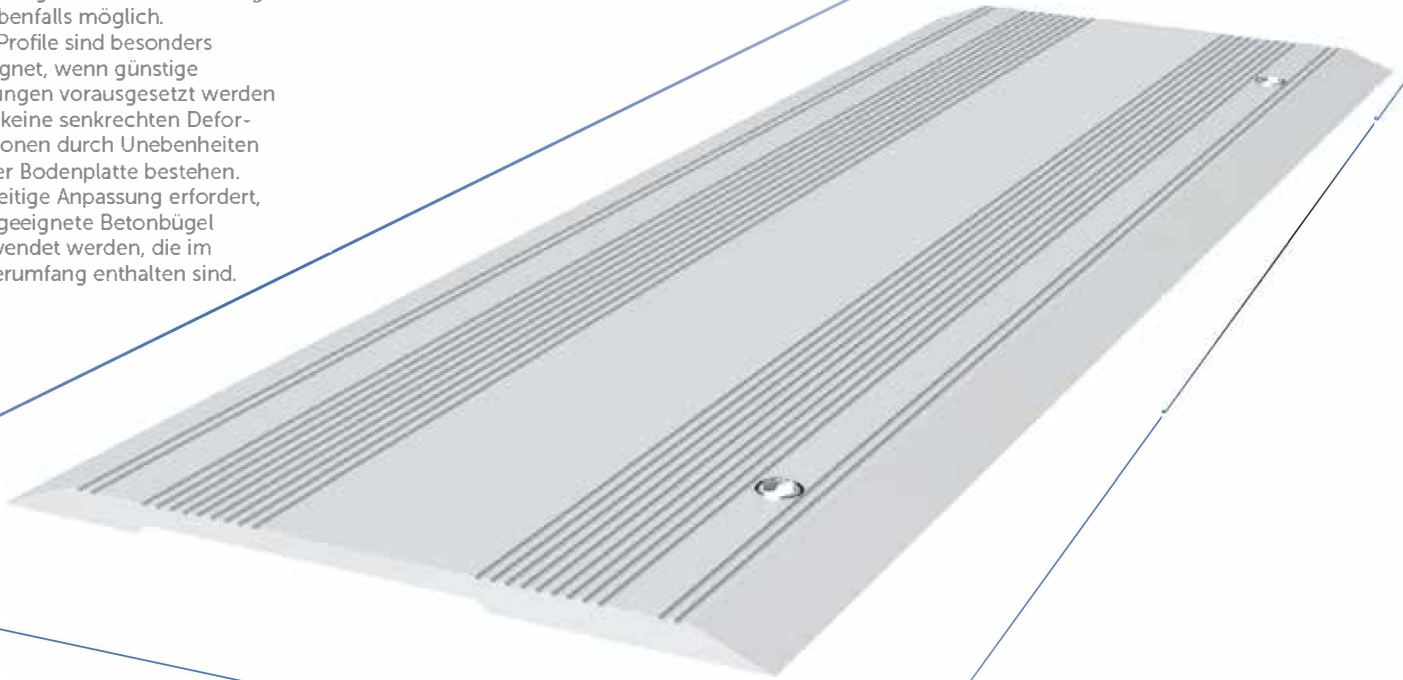

CS one side holes

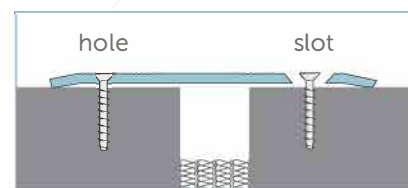

CS bilateral holes

Conecto Cs	Sichtbares Element (mm)	Fugenbreite	Installationshöhe	Material-Typ	Horizontale/ Vertikale Kompensation	
CS 120	120	max 15	5	Natürliches Aluminium	60	±10
CS 160	160	max 50	7	Natürliches Aluminium	60	±130
CS 260	260	max 120	7	Natürliches Aluminium	60	±30